


M 1: 500

Bebauungsplan Nr. 9 "Kreuzberg-West" und 1. Änderung des Bebauungsplanes Nr. 1 "Am Kreuzberg"

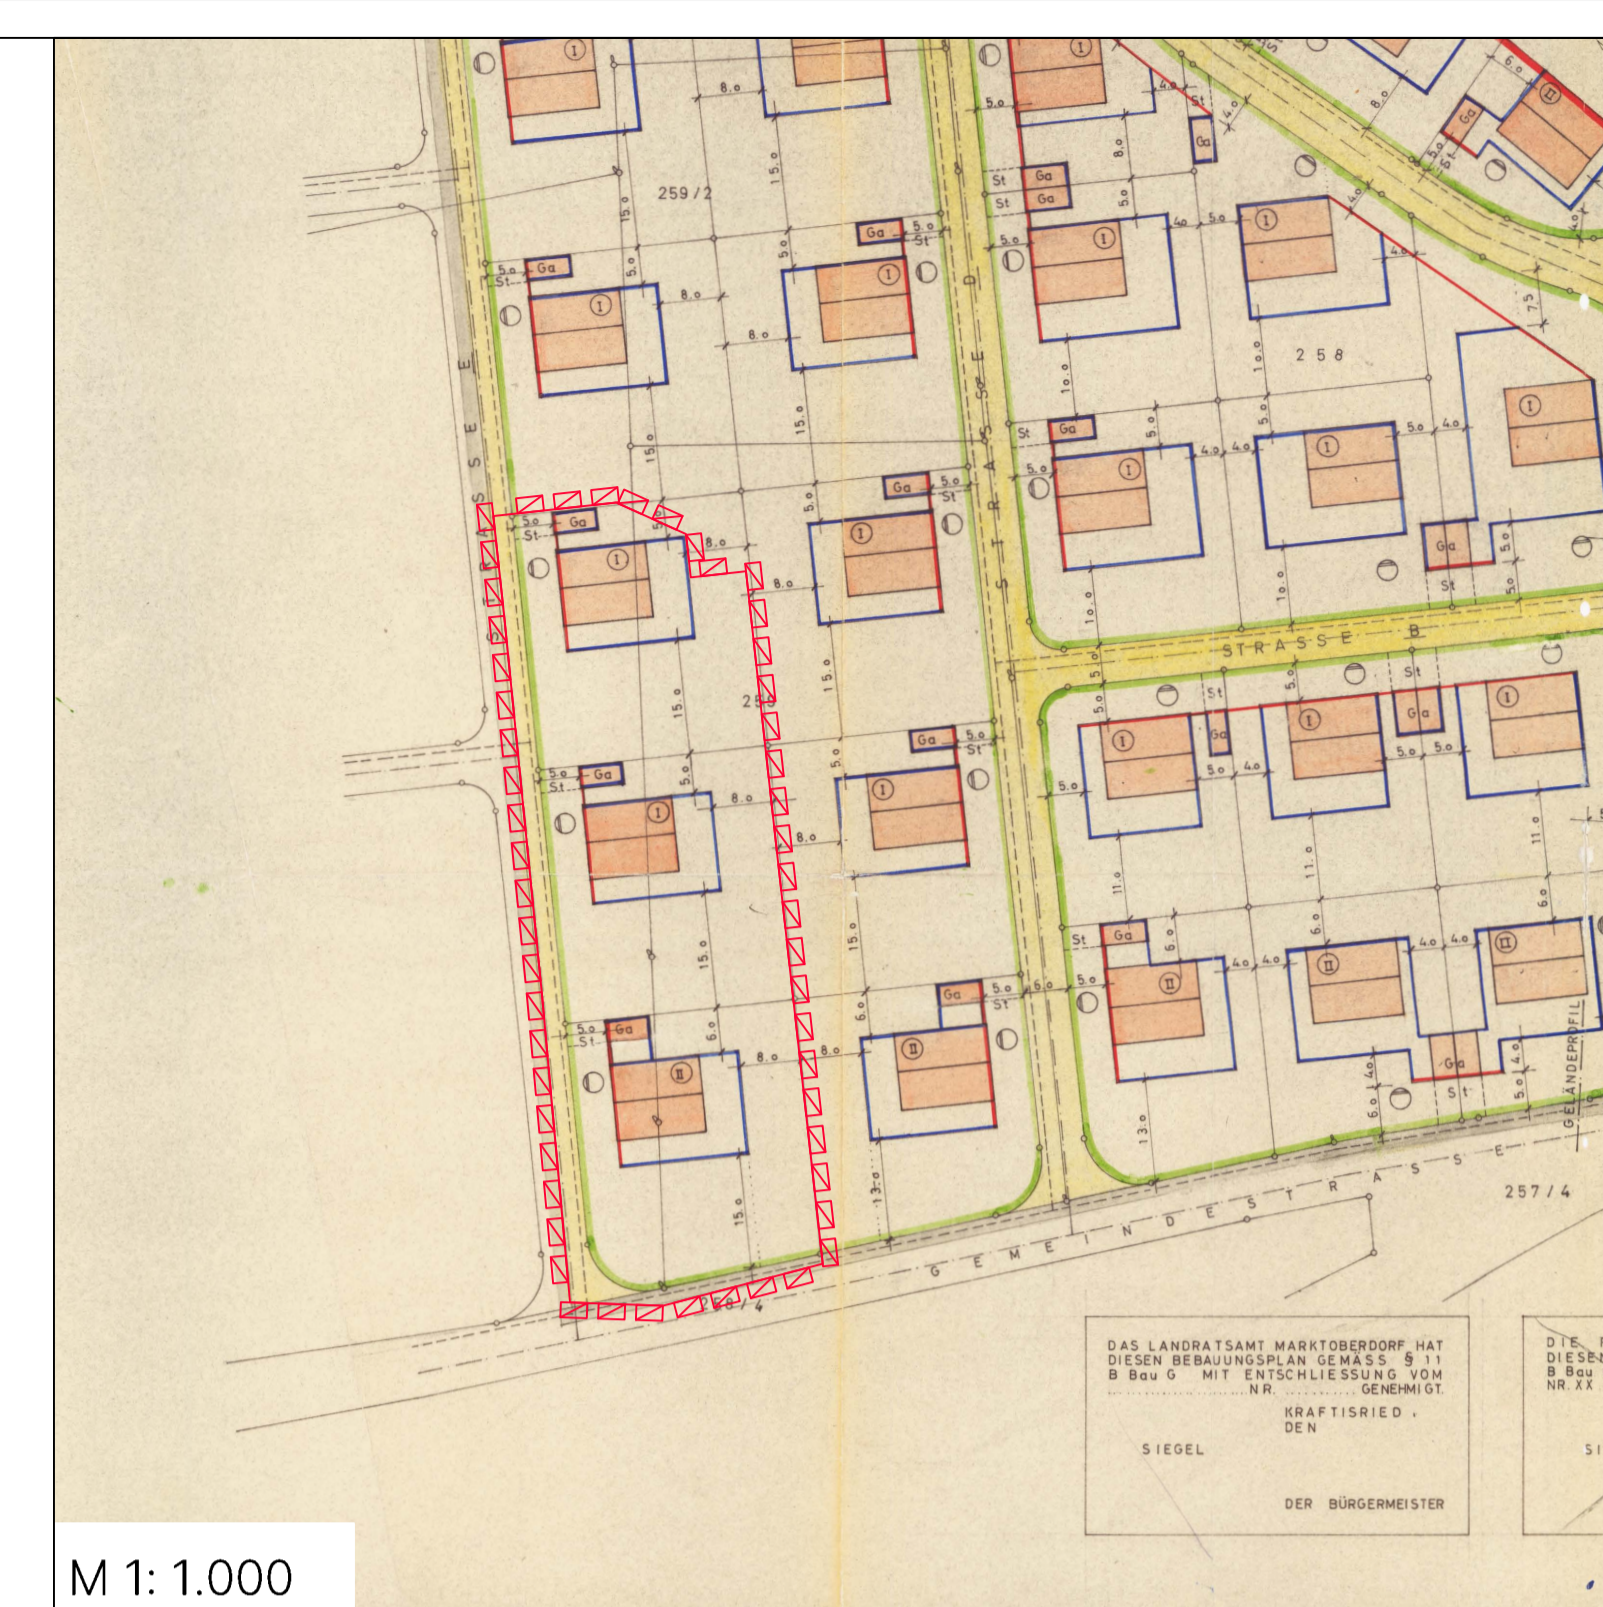

M 1: 1.000

Bebauungsplan Nr. 1 "Am Kreuzberg" (Fassung vom 09.07.1965, rechtsverbindlich seit 10.04.1967)

N

SIEBER CONSULT

- Stadtplanung
- Artenschutz
- Immissions-schutz
- Landschafts-planung



Gemeinde Kraftsried
Bebauungsplan Nr. 9 "Kreuzberg-West" und 1. Änderung des Bebauungsplanes Nr. 1 "Am Kreuzberg"

M 1: 500
Fassung 23.08.2024
Sieber Consult GmbH