

Außenbereichssatzung  
Gemeinde Kraftisried  
Ortsteil Schweinlang


M 1 : 1000



Zeichenerklärung gemäß § 3 der Satzung:

- 1. II Zahl der Vollgeschosse als Höchstgrenze
- 2. Baufenster, begrenzt durch  
  - Baugrenze
  - - - - - Baulinie
- 3. Hauptfirstrichtung
- 4. Schaugiebel
- 5. max. 3WE: Festlegung der Anzahl der Wohneinheiten pro Wohngebäude
- 6. Hinweise:

- Baudenkmäler
- Grenze des Geltungsbereiches der Ortsabrundungssatzung
- Böschung
- Bäume zu erhalten
- Sträucher zu pflanzen

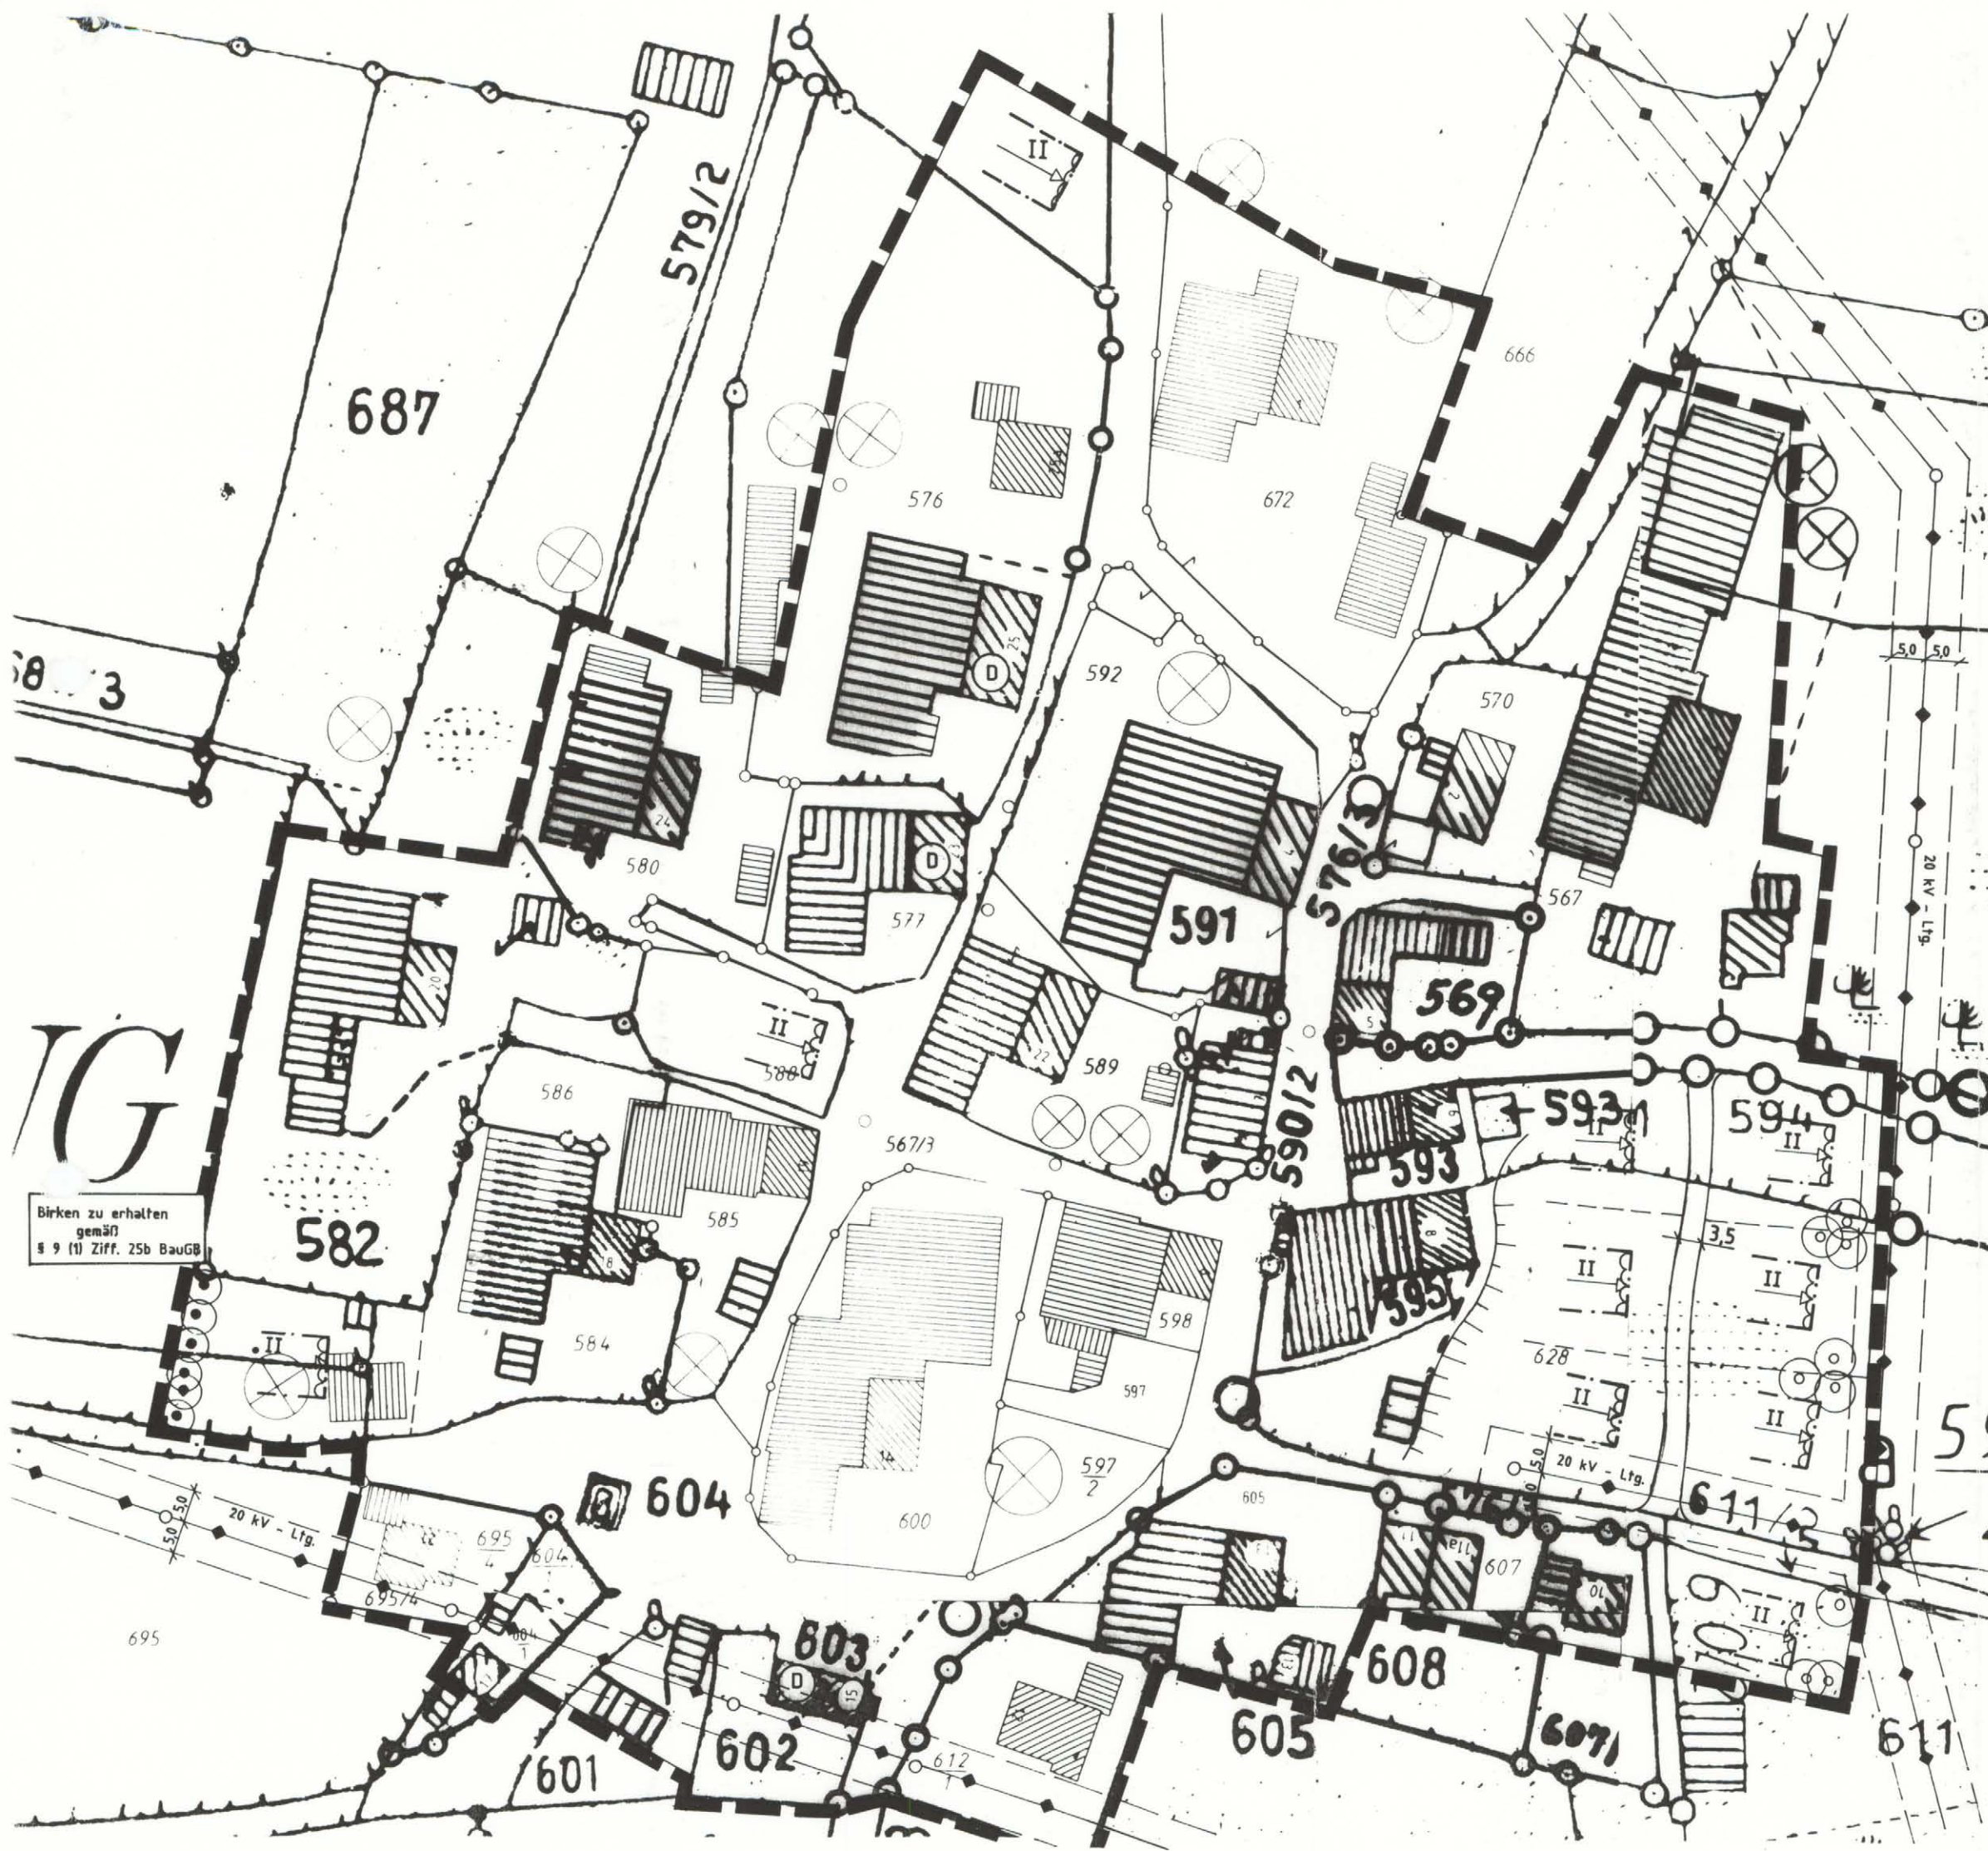

IG

Birken zu erhalten gemäß § 9 (1) Ziff. 25b BauGB

Landkreis Ostallgäu  
Kreisplanungsstelle

Marktoberdorf, den 22. 02.1996

*[Signature]*  
Abt