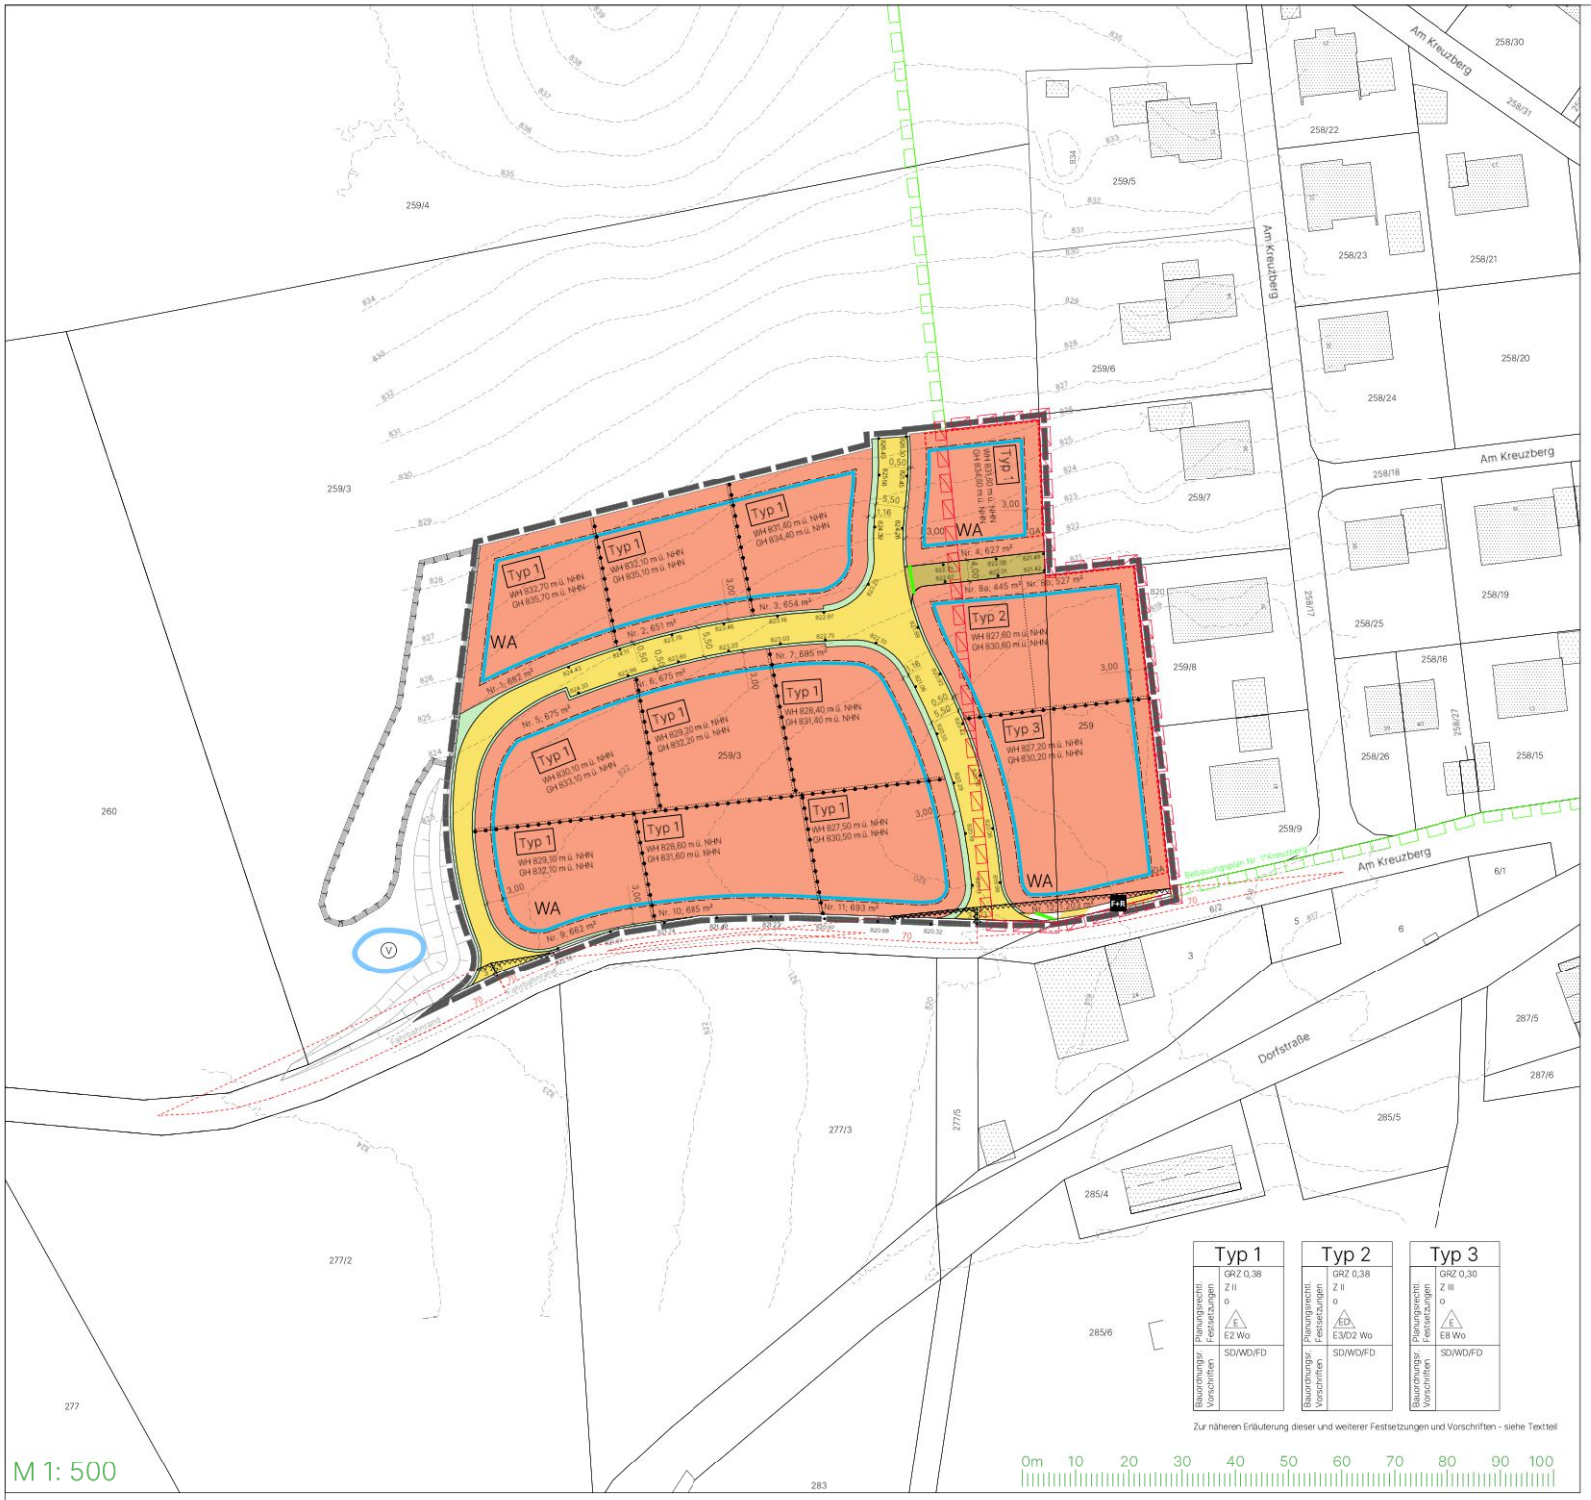

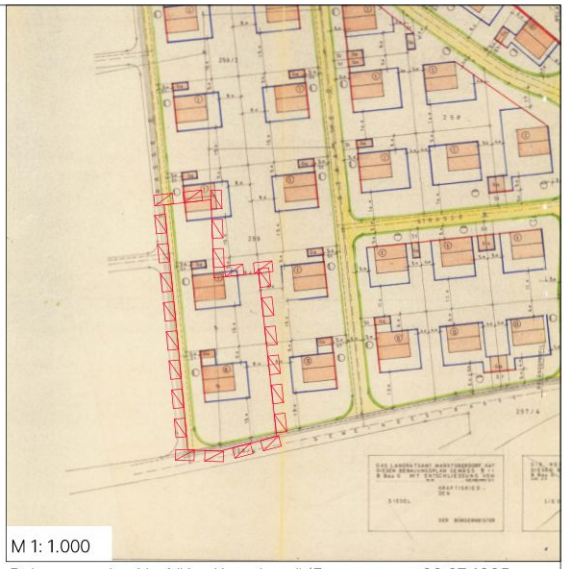

Bebauungsplan Nr. 1 "Am Kreuzberg" (Fassung vom 09.07.1965, rechtsverbindlich seit 10.04.1967)

N

SIEBER CONSULT

Stadtplanung Artenschutz Immissionsschutz Landschaftsplanung

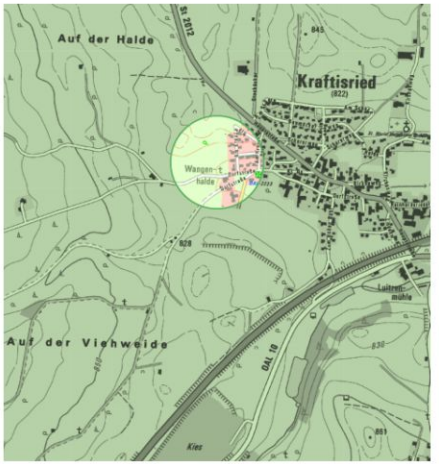

Gemeinde Kraftisried
Bebauungsplan Nr. 9 "Kreuzberg-West" und 1. Änderung des Bebauungsplanes Nr. 1 "Am Kreuzberg"

Entwurf
M 1: 500
Fassung 16.05.2024
Sieber Consult GmbH

Bebauungsplan Nr. 9 "Kreuzberg-West" und 1. Änderung des Bebauungsplanes Nr. 1 "Am Kreuzberg"